

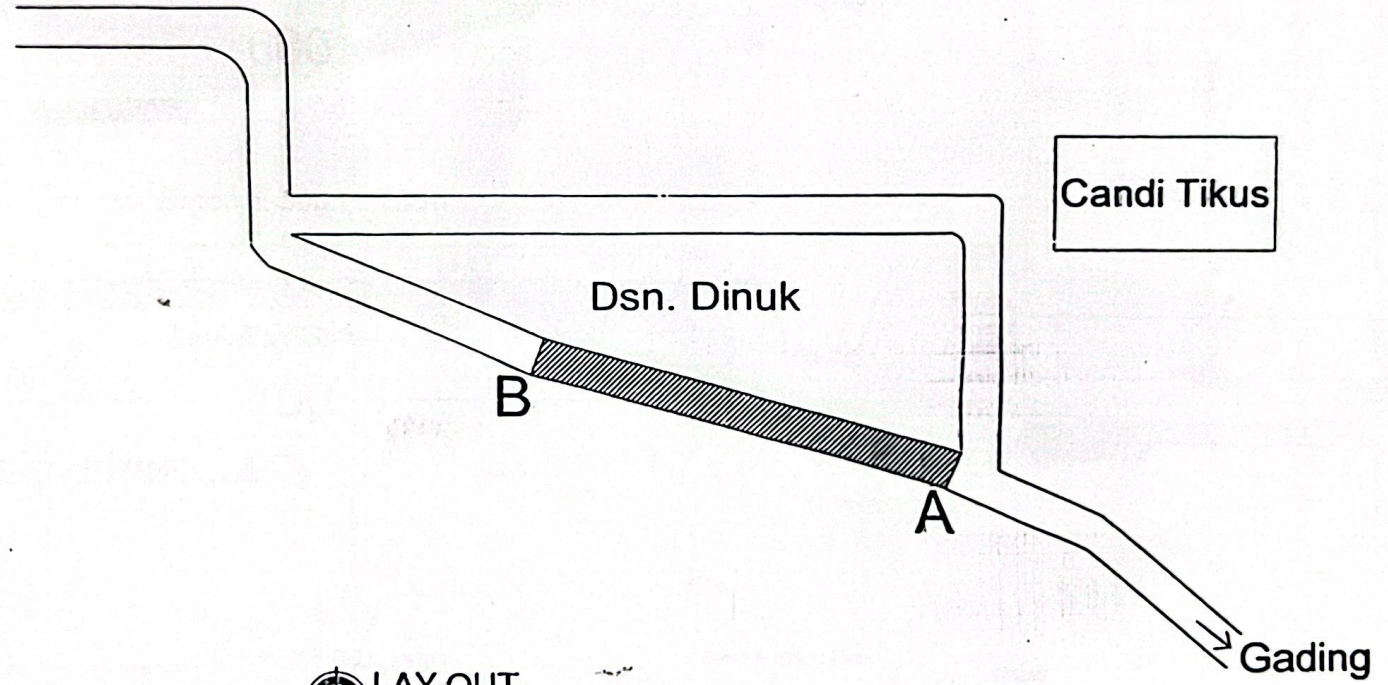
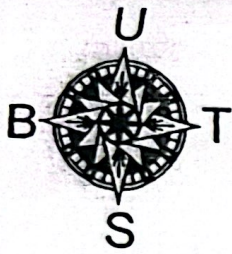
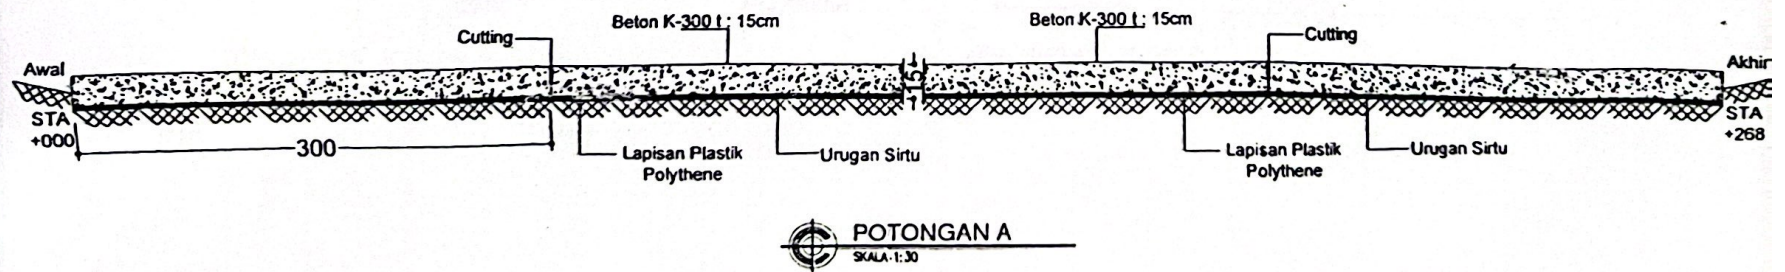
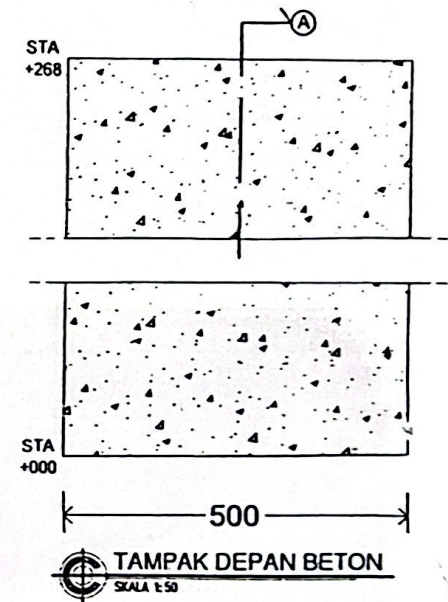


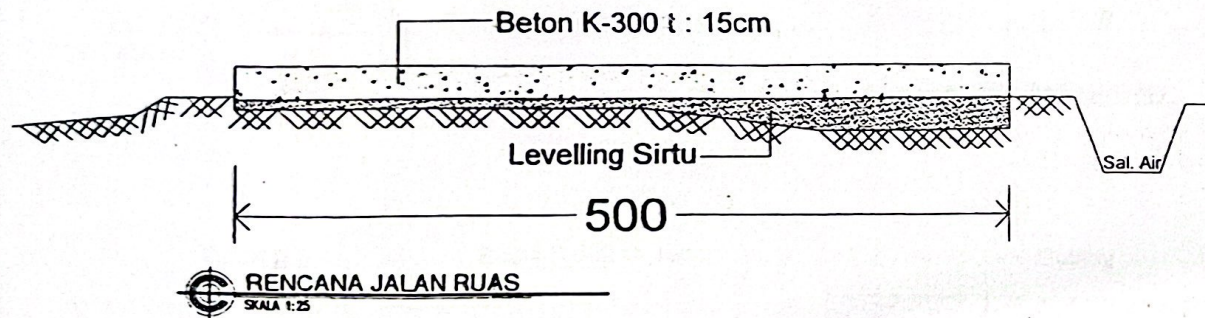


 LAY OUT
SKALA 1:NFS


 = Ruas Yang Dikerjakan

PEMBANGUNAN JALAN BETON			
NO.	RUAS	PANJANG RENCANA	LEBAR RENCANA
1.	RUAS A - B	268 M'	5.00 M'

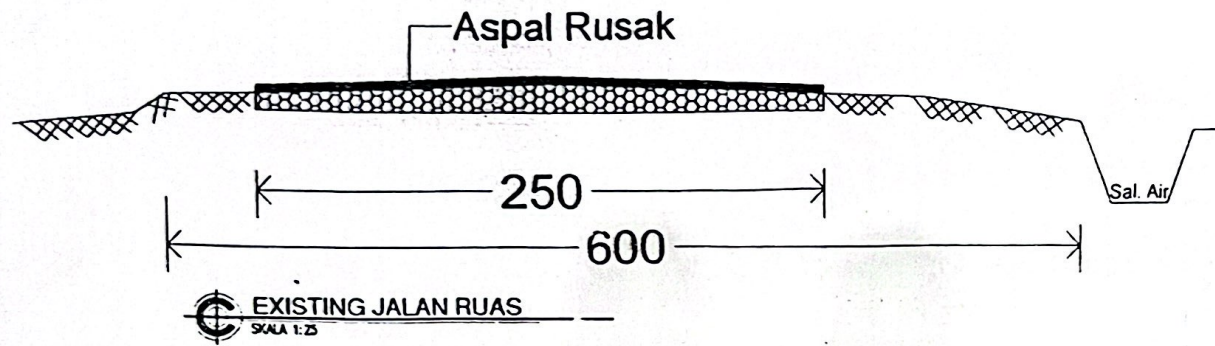


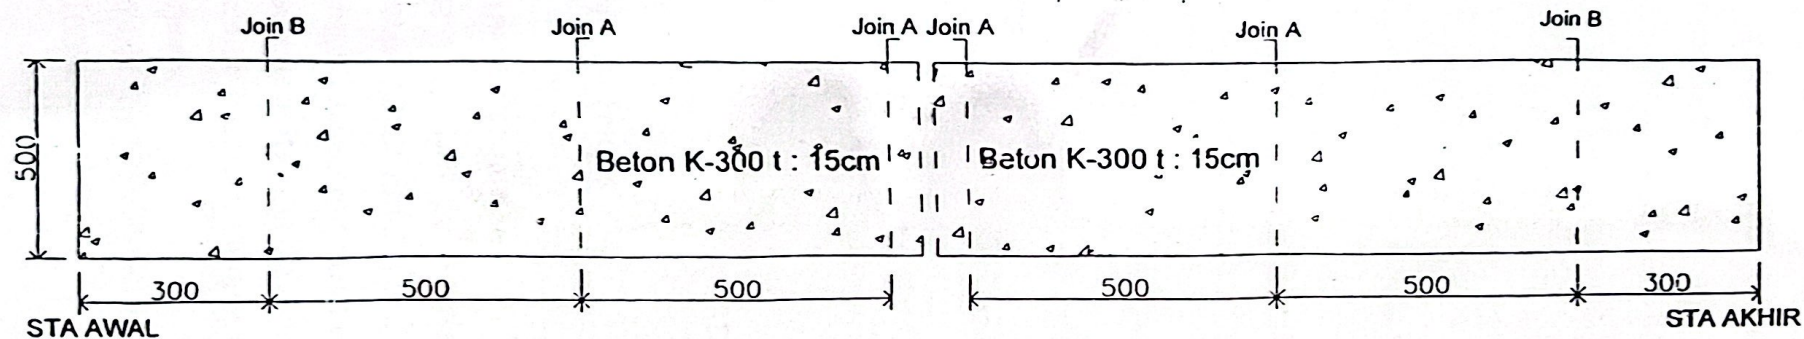

LAY OUT PERLETAKAN SAMBUNGAN
SKALA 1:100

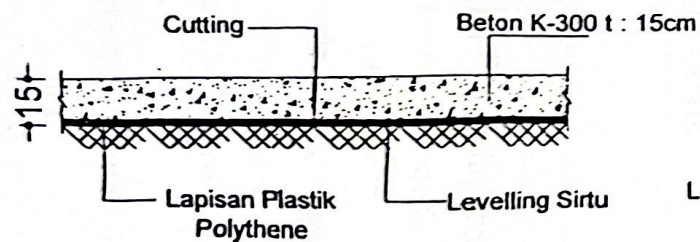

DETAIL JOINT A
SKALA 1:25

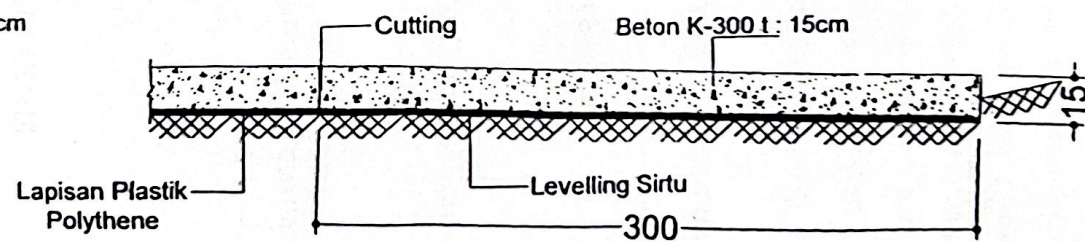

DETAIL JOINT B
SKALA 1:25